


DOM JEDNORODZINNY _ DP-9-A WERSJA PODSTAWOWA

RZUT PARTERU /108,14m² + garaż 36,63m²

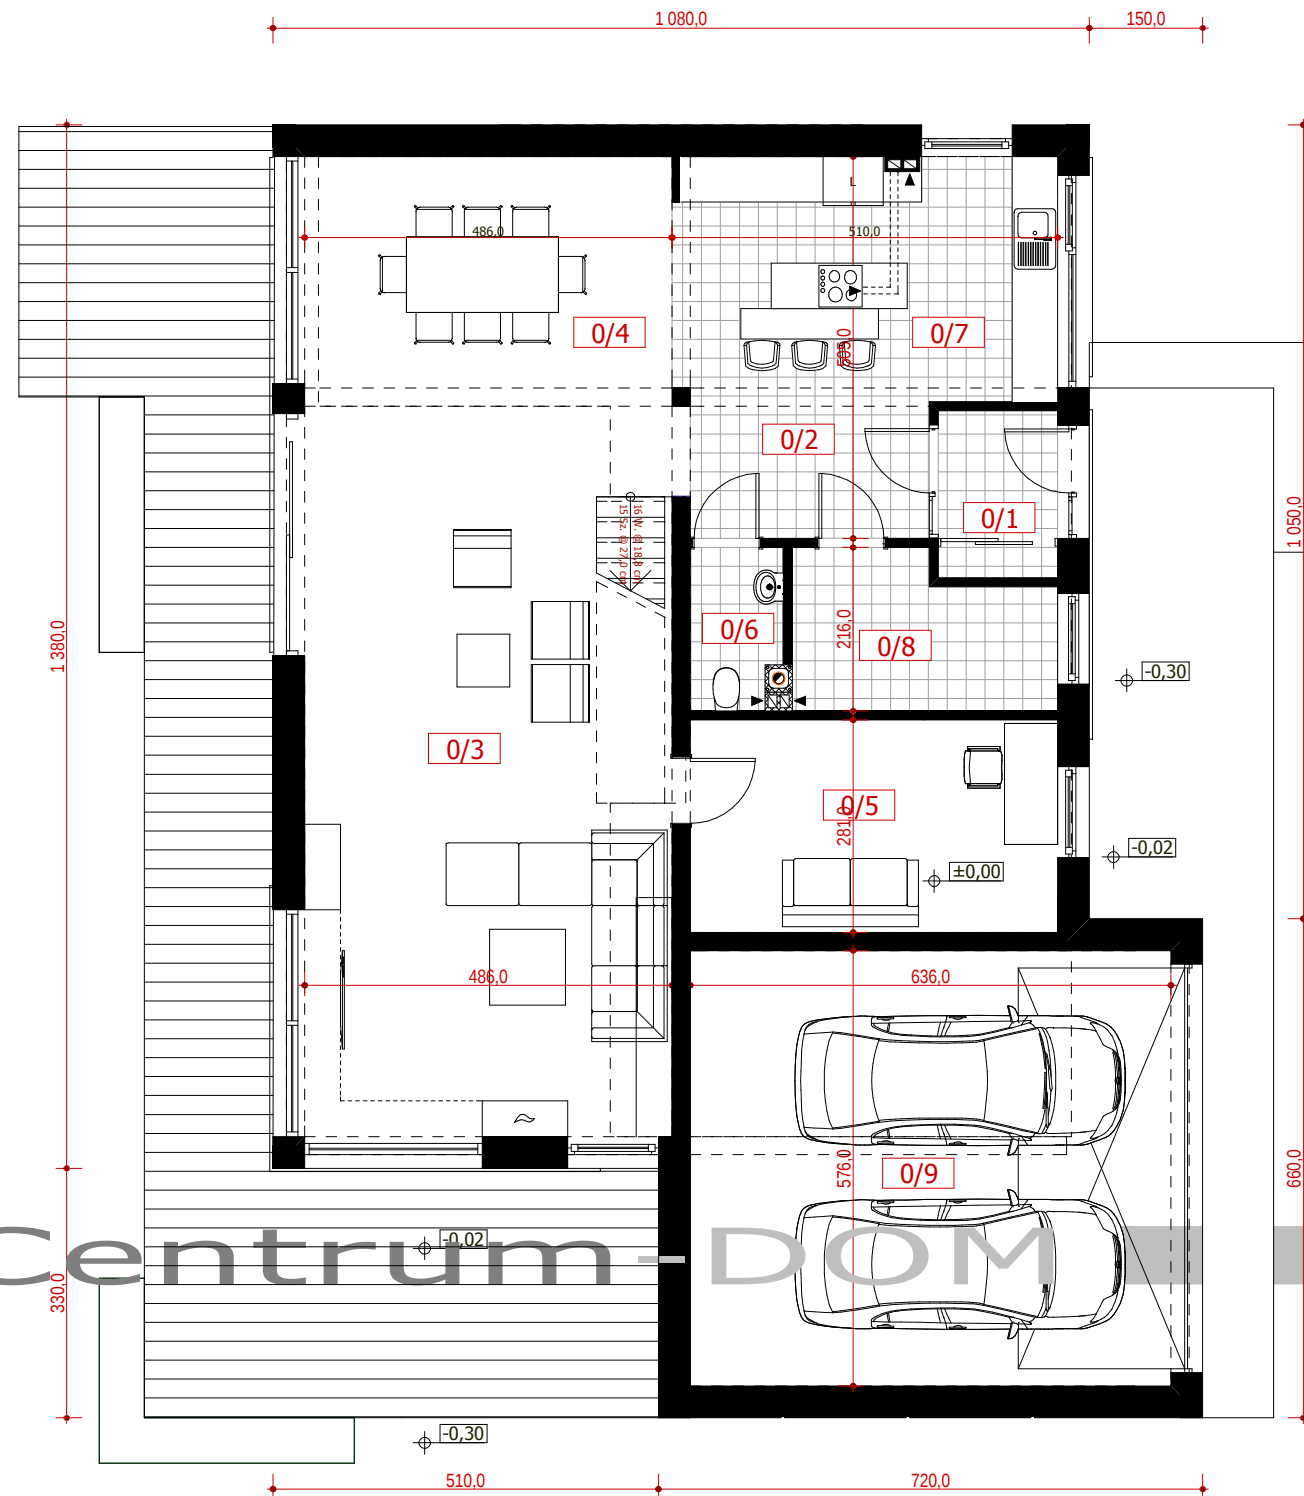

ZESTAWIENIE POWIERZCHNI

0/1	WIATROLAP	3,71m ²
0/2	KORYTARZ	6,03m ²
0/3	SALON	42,68m ²
0/4	JADALNIA	16,04m ²
0/5	GABINET	13,84m ²
0/6	WC	2,51m ²
0/7	KUCHNIA	16,63m ²
0/8	POM.GOSPODARCZE	6,70m ²
0/9	GARAŻ	36,63m ²

108,14m² + 36,63m² garaż


UWAGA : PRZEDSTAWIONY RYSUNEK NIE ODWZOROWUJE PEŁNEGO ZAKRESU RYSUNKÓW DOKUMENTACJI TECHNICZNEJ.

ZESTAWIENIE POWIERZCHNI BUDYNKU	
POWIERZCHNIA UŻYTKOWA	144,77 m ²
POWIERZCHNIA ZABUDOWY	188,28 m ²
POWIERZCHNIA CAŁKOWITA	322,83 m ²

ABCentrum-DOM	ul.Narutowicza 2	41-800 Zabrze
www.abcentrum-dom.pl	tel. 0 603 704 970	e-mail: biuro@abcentrum-dom.pl
TEMAT	DOM JEDNORODZINNY	
NAZWA RYSUNKU	RZUT PARTERU	

dzp_{9b}

RZUT PIĘTRA /63,12m²

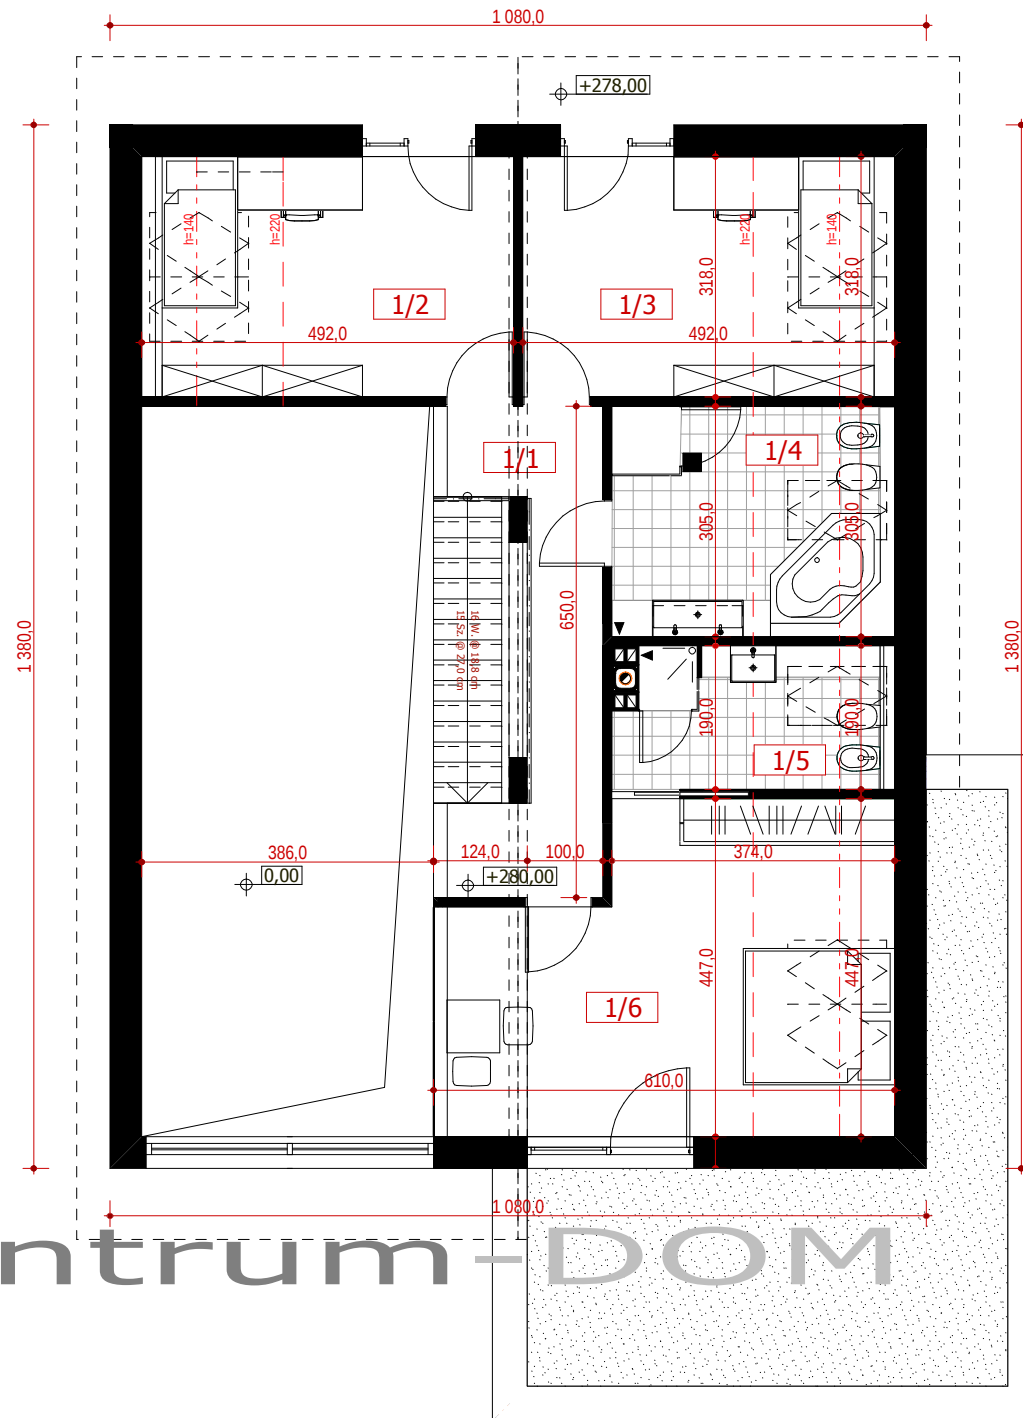

ZESTAWIENIE POWIERZCHNI

1/1	KORYTARZ	10,22m ²	[10,22]
1/2	SYPIALNIA	11,52m ²	[15,65]
1/3	SYPIALNIA	11,52m ²	[15,65]
1/4	ŁAZIENKA	7,45m ²	[11,41]
1/5	ŁAZIENKA	4,32m ²	[6,80]
1/6	SYPIALNIA	18,09m ²	[23,89]

63,12m²

- [0,0m²] - powierzchnia użytkowa liczona od H=220cm
- [0,0]m² - powierzchnia podłogi

ABCentrum-DOM

UWAGA : PRZEDSTAWIONY RYSUNEK NIE ODWZOROWUJE PEŁNEGO ZAKRESU RYSUNKÓW DOKUMENTACJI TECHNICZNEJ.

ZESTAWIENIE POWIERZCHNI BUDYNKU

POWIERZCHNIA UŻYTKOWA	54,15 m ²
POWIERZCHNIA ZABUDOWY	188,28 m ²
POWIERZCHNIA CAŁKOWITA	322,83 m ²

ABCentrum-DOM

www.abcentrum-dom.pl

TEMAT

NAZWA RYSUNKU

ul.Narutowicza 2

tel. 0 603 704 970


DOM JEDNORODZINNY

RZUT PIĘTRA

41-800 Zabrze

e-mail: biuro@abcentrum-dom.pl

dzp_{9b}

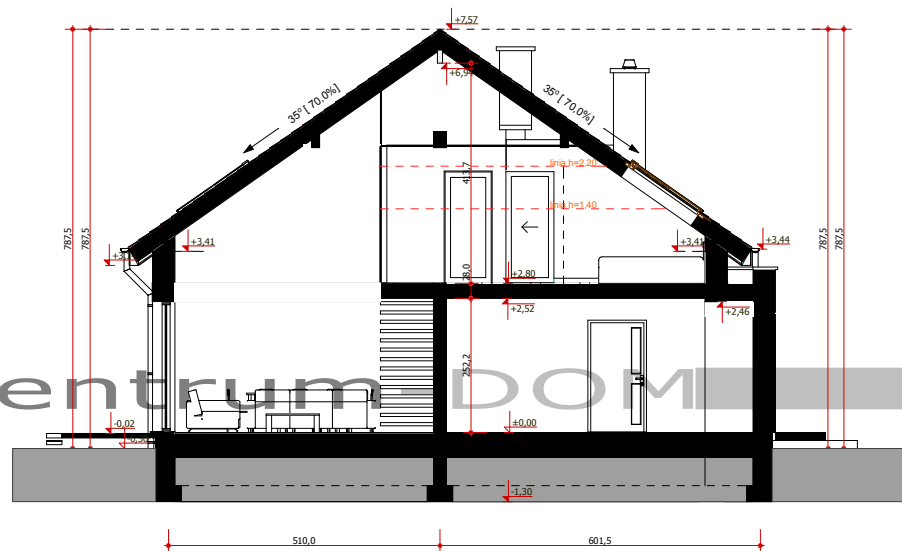


UWAGA : PRZEDSTAWIONY RYSUNEK NIE ODWZOROWUJE PEŁNEGO ZAKRESU RYSUNKÓW DOKUMENTACJI TECHNICZNEJ.

ZESTAWIENIE POWIERZCHNI BUDYNKU	
POWIERZCHNIA UŻYTKOWA (parter+piętro)	198,53 m ²
POWIERZCHNIA ZABUDOWY	173,79 m ²
KUBATURA BUDYNKU	≈ 571,52 m ³

ABCentrum-DOM	ul. Narutowicza 2	41-800 Zabrze
www.abcentrum-dom.pl	tel. 0 603 704 970	e-mail: biuro@abcentrum-dom.pl
TEMAT	DOM JEDNORODZINNY	
NAZWA RYSUNKU	PRZEKRÓJ A-A	

dz₉

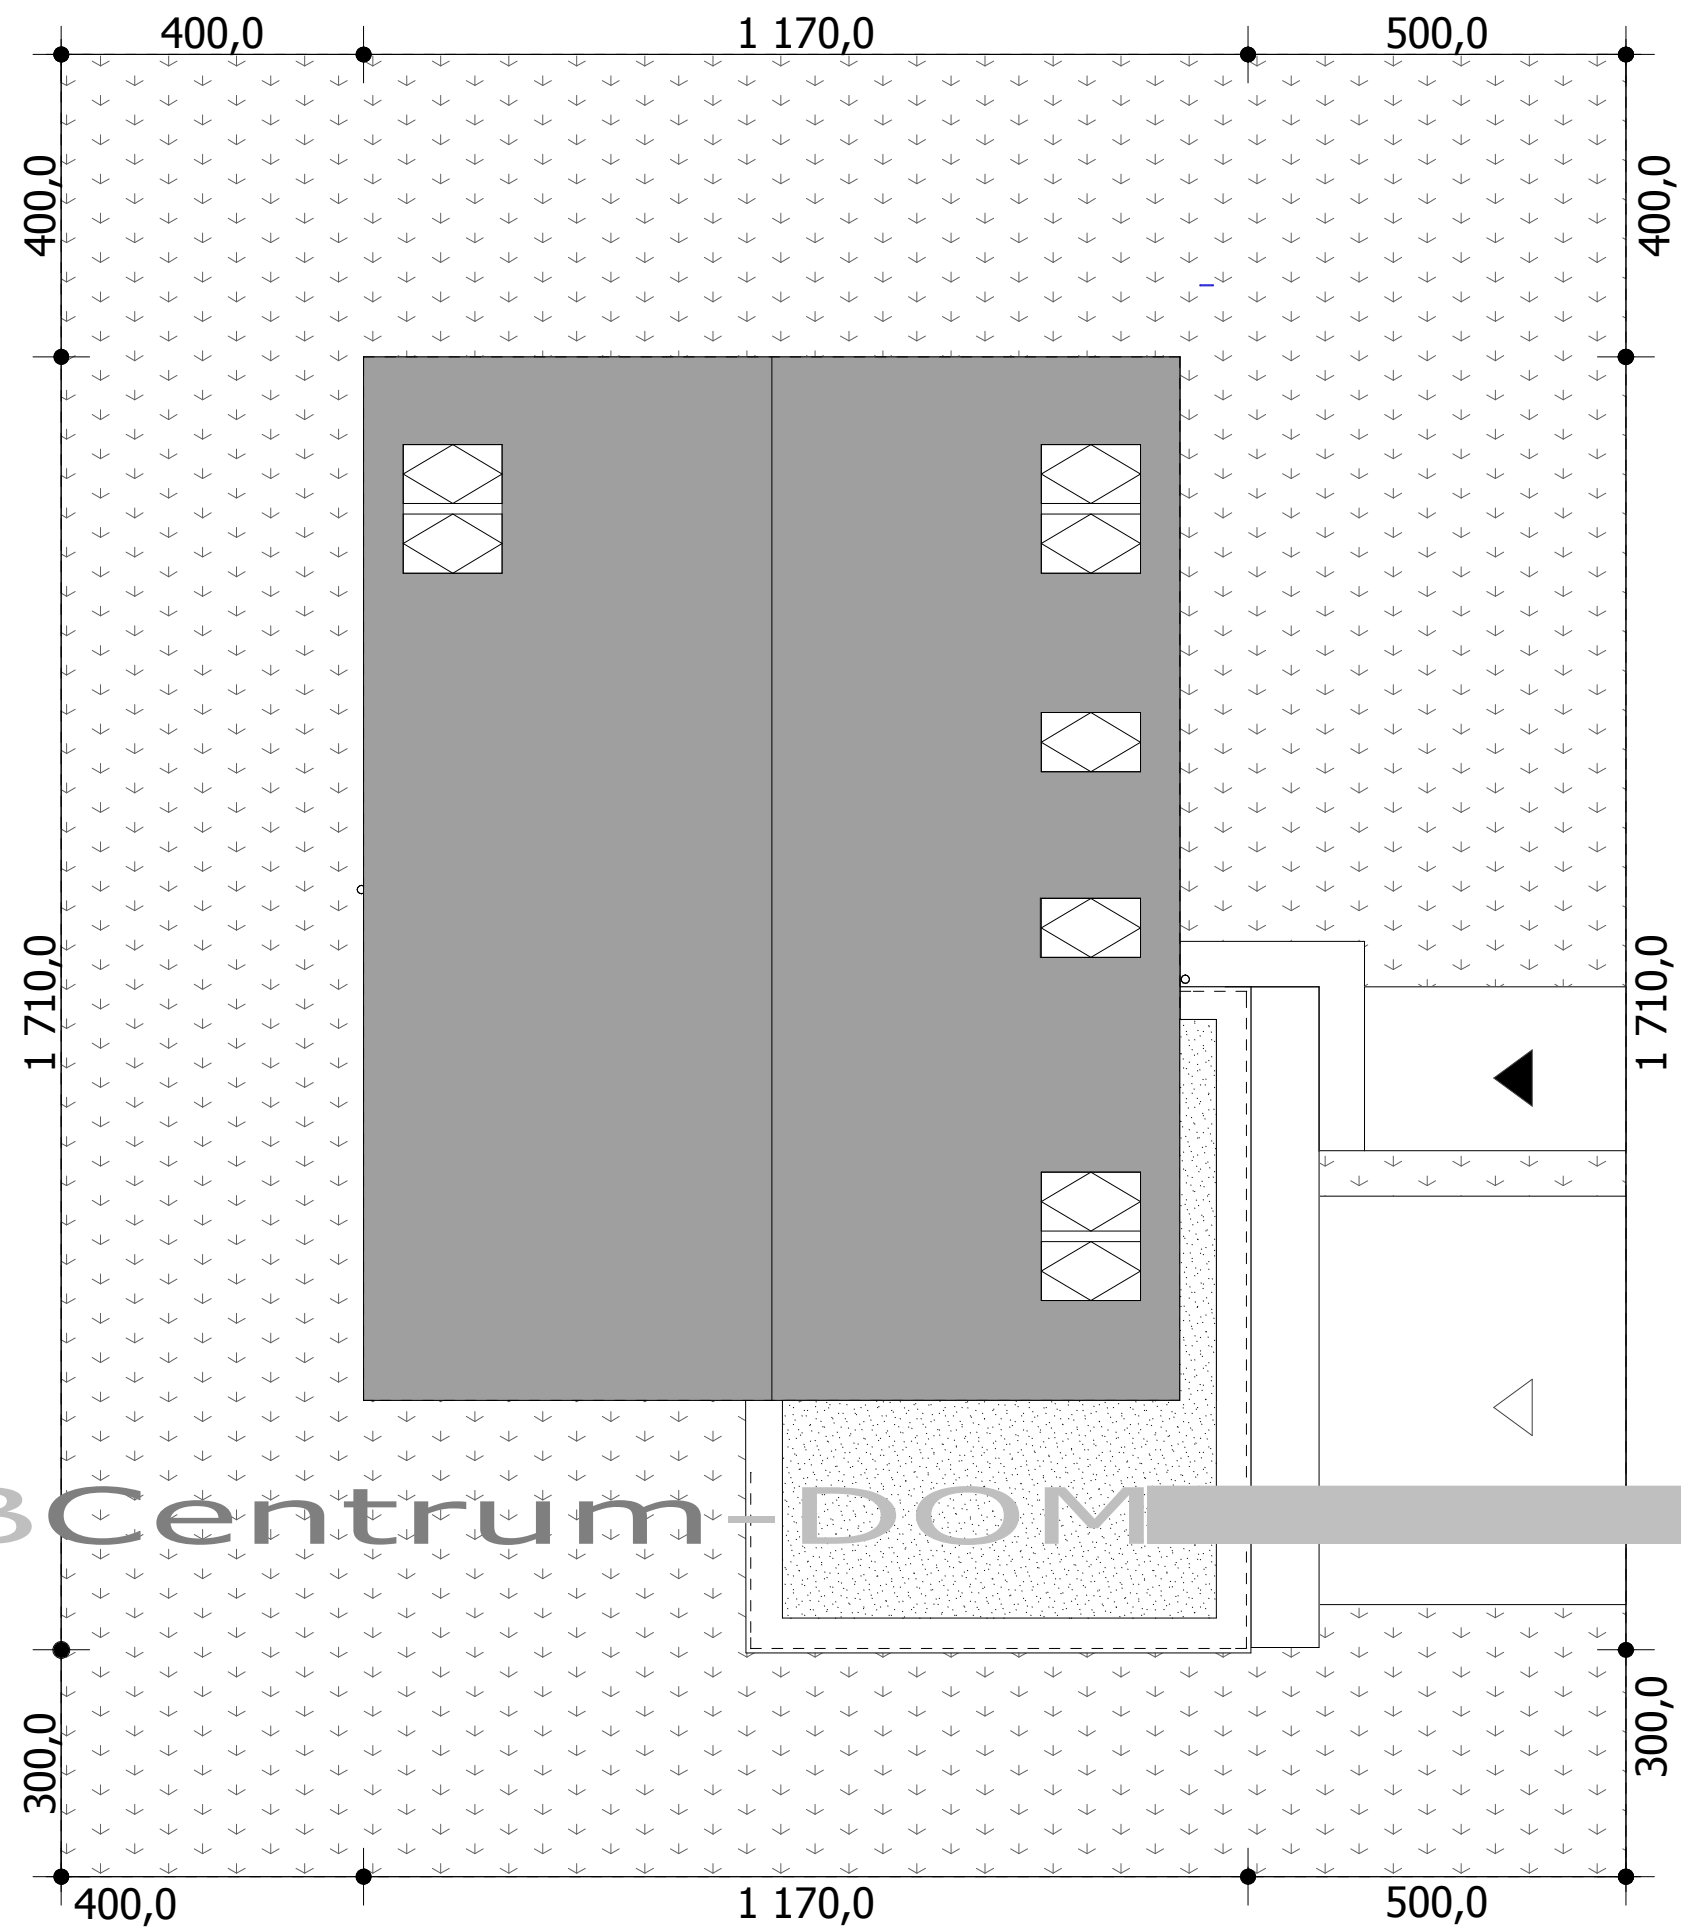

UWAGA : PRZEDSTAWIONY RYSUNEK NIE ODWZOROWUJE PEŁNEGO ZAKRESU RYSUNKÓW DOKUMENTACJI TECHNICZNEJ.

ZESTAWIENIE POWIERZCHNI BUDYNKU	
POWIERZCHNIA UŻYTKOWA	198,53 m ²
POWIERZCHNIA ZABUDOWY	173,79 m ²
POWIERZCHNIA CAŁKOWITA	354,84 m ²

ABCentrum-DOM	ul.Narutowicza 2	41-800 Zabrze
www.abcentrum-dom.pl	tel. 0 603 704 970	e-mail: biuro@abcentrum-dom.pl
TEMAT	DOM JEDNORODZINNY	
NAZWA RYSUNKU	USYTUOWANIE NA DZIAŁCE	